

Smart Design !

ZEN

スマートでスタイリッシュなロフト階段ゼン



室内用

ZEN

©Pyramid,Ittd



Zen

DATA SHEET

ZENゼン階段標準キット：
11枚のビーチの踏板
11組のスチール製支柱
片側につけられる手摺、ビス類

WOOD SHADES

ハバナダーク、
ブリーチド色



STEEL COLOURS




ホワイト



Table 1

	STAIRCASE HEIGHT IN CM	TREADS	RISES	SUPPLEMENTARY
				TREADS
追加	from 288 to 351	14	15	+3
	from 269 to 327	13	14	+2
	from 250 to 304	12	13	+1
Standard	from 231 to 280	11	12	11 TREADS + 11 SUPPORTS + RAILING +FIXING
削減	from 212 to 257	10	11	-
	from 193 to 232	9	10	-

蹴上の調整 19 ~ 23,5 CM

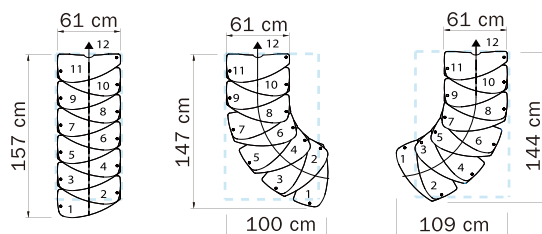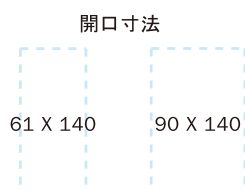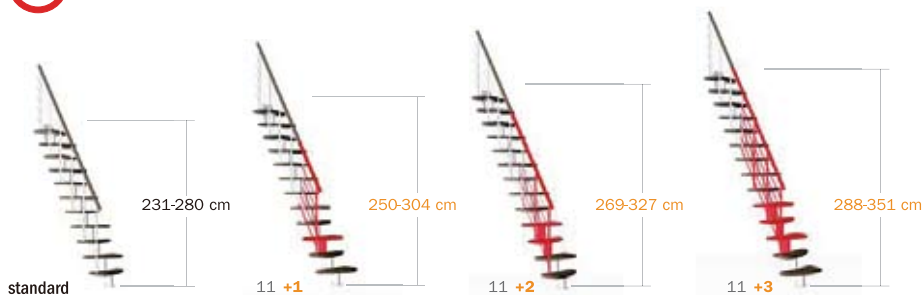

追加ステップ

高さ調整のための追加オプションキット
踏板、支柱、手摺が含まれます。
15段上がりまで対応可能です。

両側手すり

標準キットは片側手すり仕様です。
両サイドに手摺を設置したい際に追加ご購入
ください。

欄干キット

120cmモジュールの欄干キット
支柱10本入り、ジョイントや切断により
お好みの距離に設置可能です。

ライザーバー

蹴上の開きをカバーするライザーバーは、
お客様の安全を守る為のオプションパーツ
です。



回転

標準キットをご購入いただきますと、
直線構成～曲げ構成(10度まで)まで
お好みのレイアウトにて設置していただけま
す。また、曲げ方向は現場任意です。



製品幅

踏み板幅は60cmです。
踏板外端部から3cm内側に手摺子を設置
します。手摺子φ2.7cm
壁から2cm以上開けて設置してください

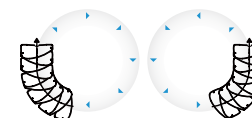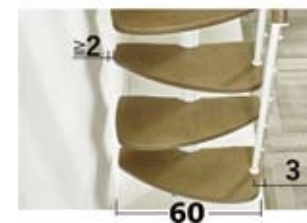

ZEN 商品ページ


Pyramid, Ltd
株式会社ピラミッド
大阪事務所
550-0021
大阪市西区川口3-1-16

tel. 06.6584.8422
fax 06.6584.8421
mail. info@arke.jp
https://www.arke.jp

仕様や価格は予告なく変更となる場合がありますので、予めご了承ください。



ZEN組み立て図

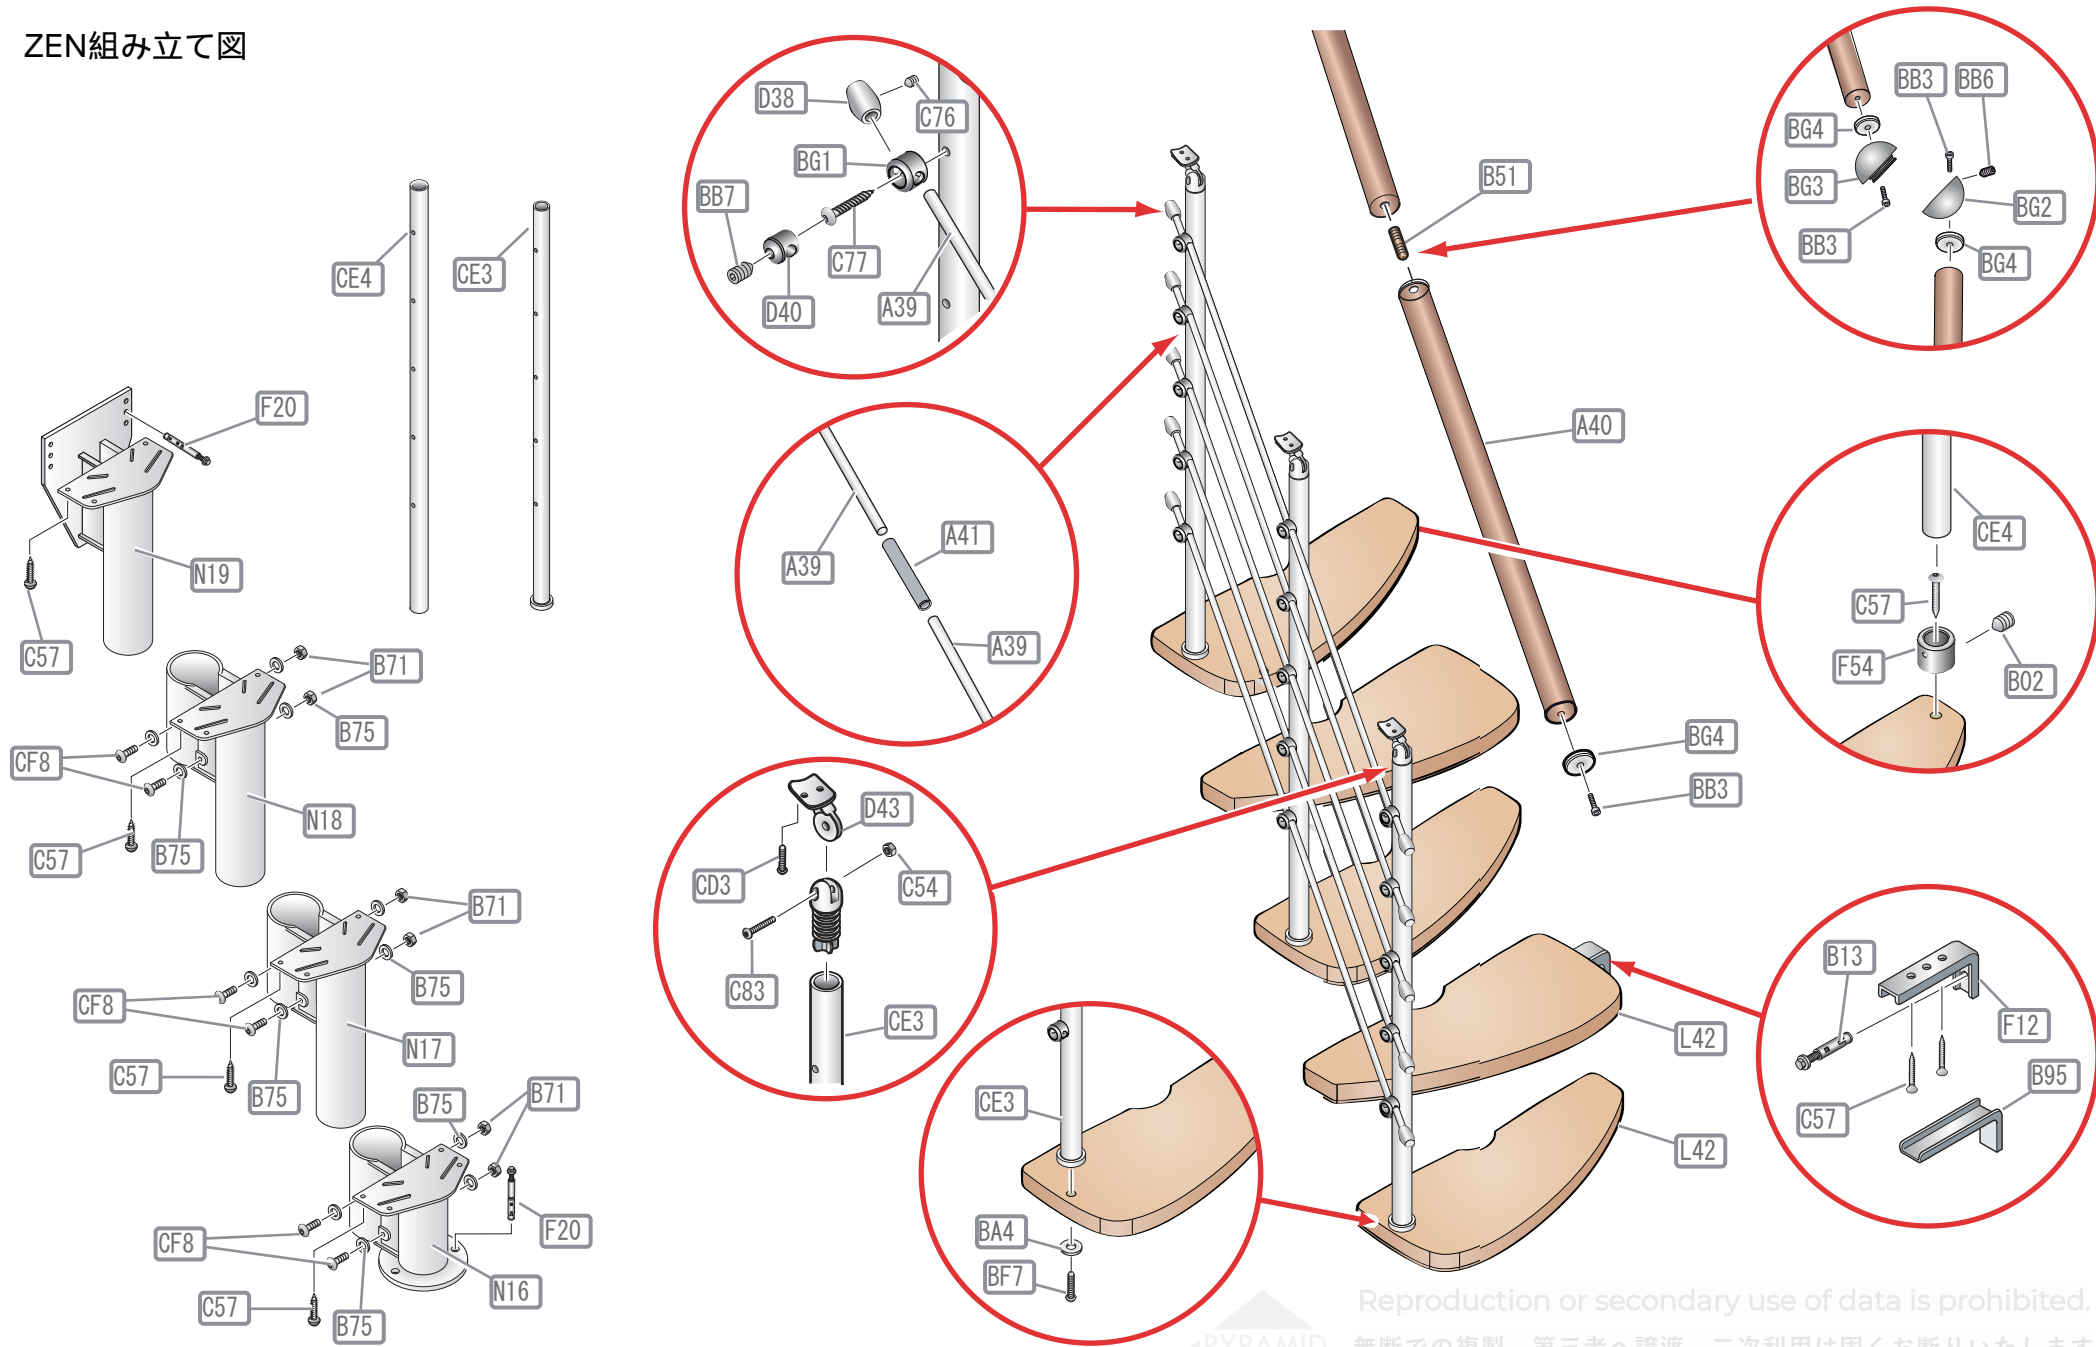





Reproduction or secondary use of data is prohibited.
 PYRAMID 無断での複製、第三者へ譲渡、二次利用は固くお断りいたします

zen


*仕様・価格等は予告なく変更する場合や取扱いを中止する場合もございますのでご了承ください。

STEP * 2色展開	色：ハバナダーク又はブリーチド色 (水性塗料アクリル仕上げ) 材：ビーチ集成材
SUPPORT	材：スチール 色：ホワイト
HAND RAIL	材：ビーチ集成材 (長さ120cm) 色：踏板色同色揃え
横棧TUBE	材：ステンレス (長さ150cm) 色：ステンレス艶消し仕上げ


標準キット梱包サイズ：113 x 75 x 58cm 120kg

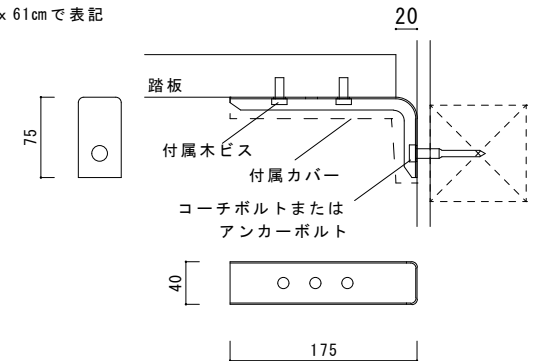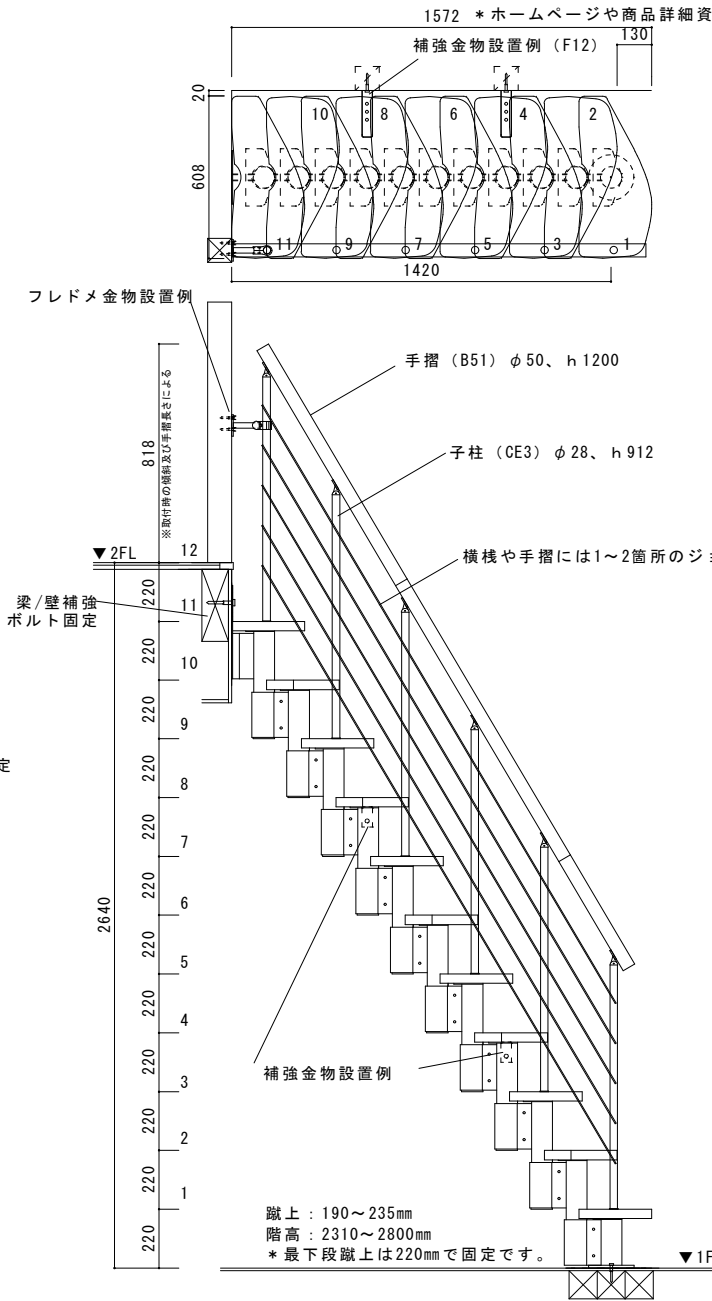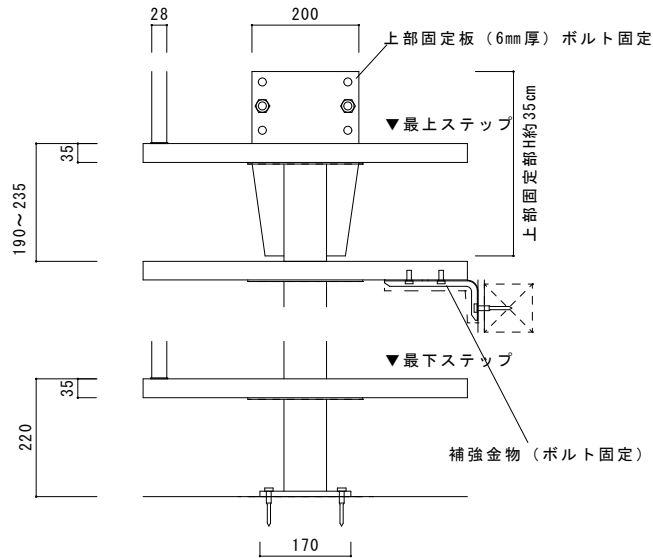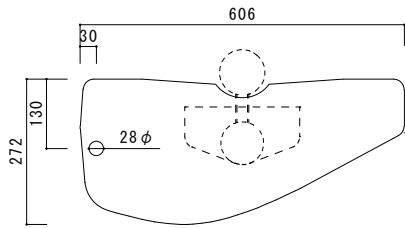

<補強金物 F12> 1/5

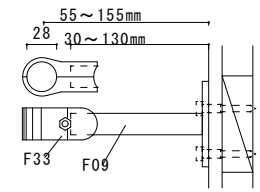

<フレドメ金物> 1/5

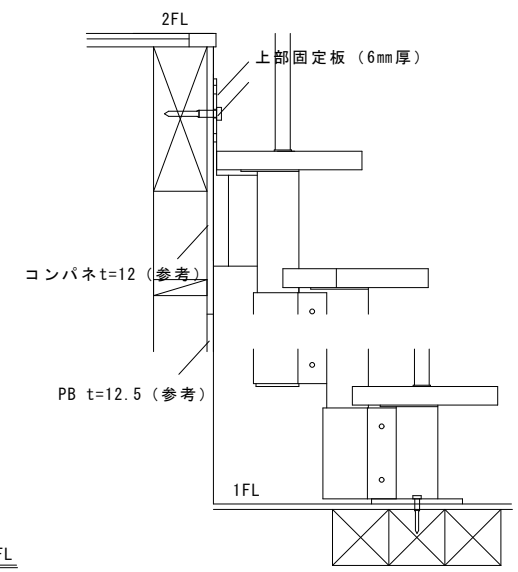

* 各現場に合わせたボルトをご検討下さい。
仕様は予告なく変更する場合がございます。実物優先としてご了承ください。

						郵		工事		株式会社ピラミッド		
						年・月・日	単位	縮尺	設計	担当	承認	住所 550-0021 大阪市西区川口3-1-16 TEL 06-6584-8422
							m/m	1:20 1:				ZEN12段上がり (標準キット)
												No.